

LE 1195 WELLINGTON

TYPE D'UNITÉ : BUREAUX


NO. D'UNITÉ : 05-01

SUPERFICIE / AREA : 5 270pi²
 Superficie approximative, incluant mécanique,
 rangement, corridors et SDB /
 Approximative area, including mechanical
 space, storage, corridors et bathrooms

SUPERFICIE BALCONS : 205pi²

ÉTAGE / FLOOR : 5

ÉCHELLE : 3/32" = 1'-0"

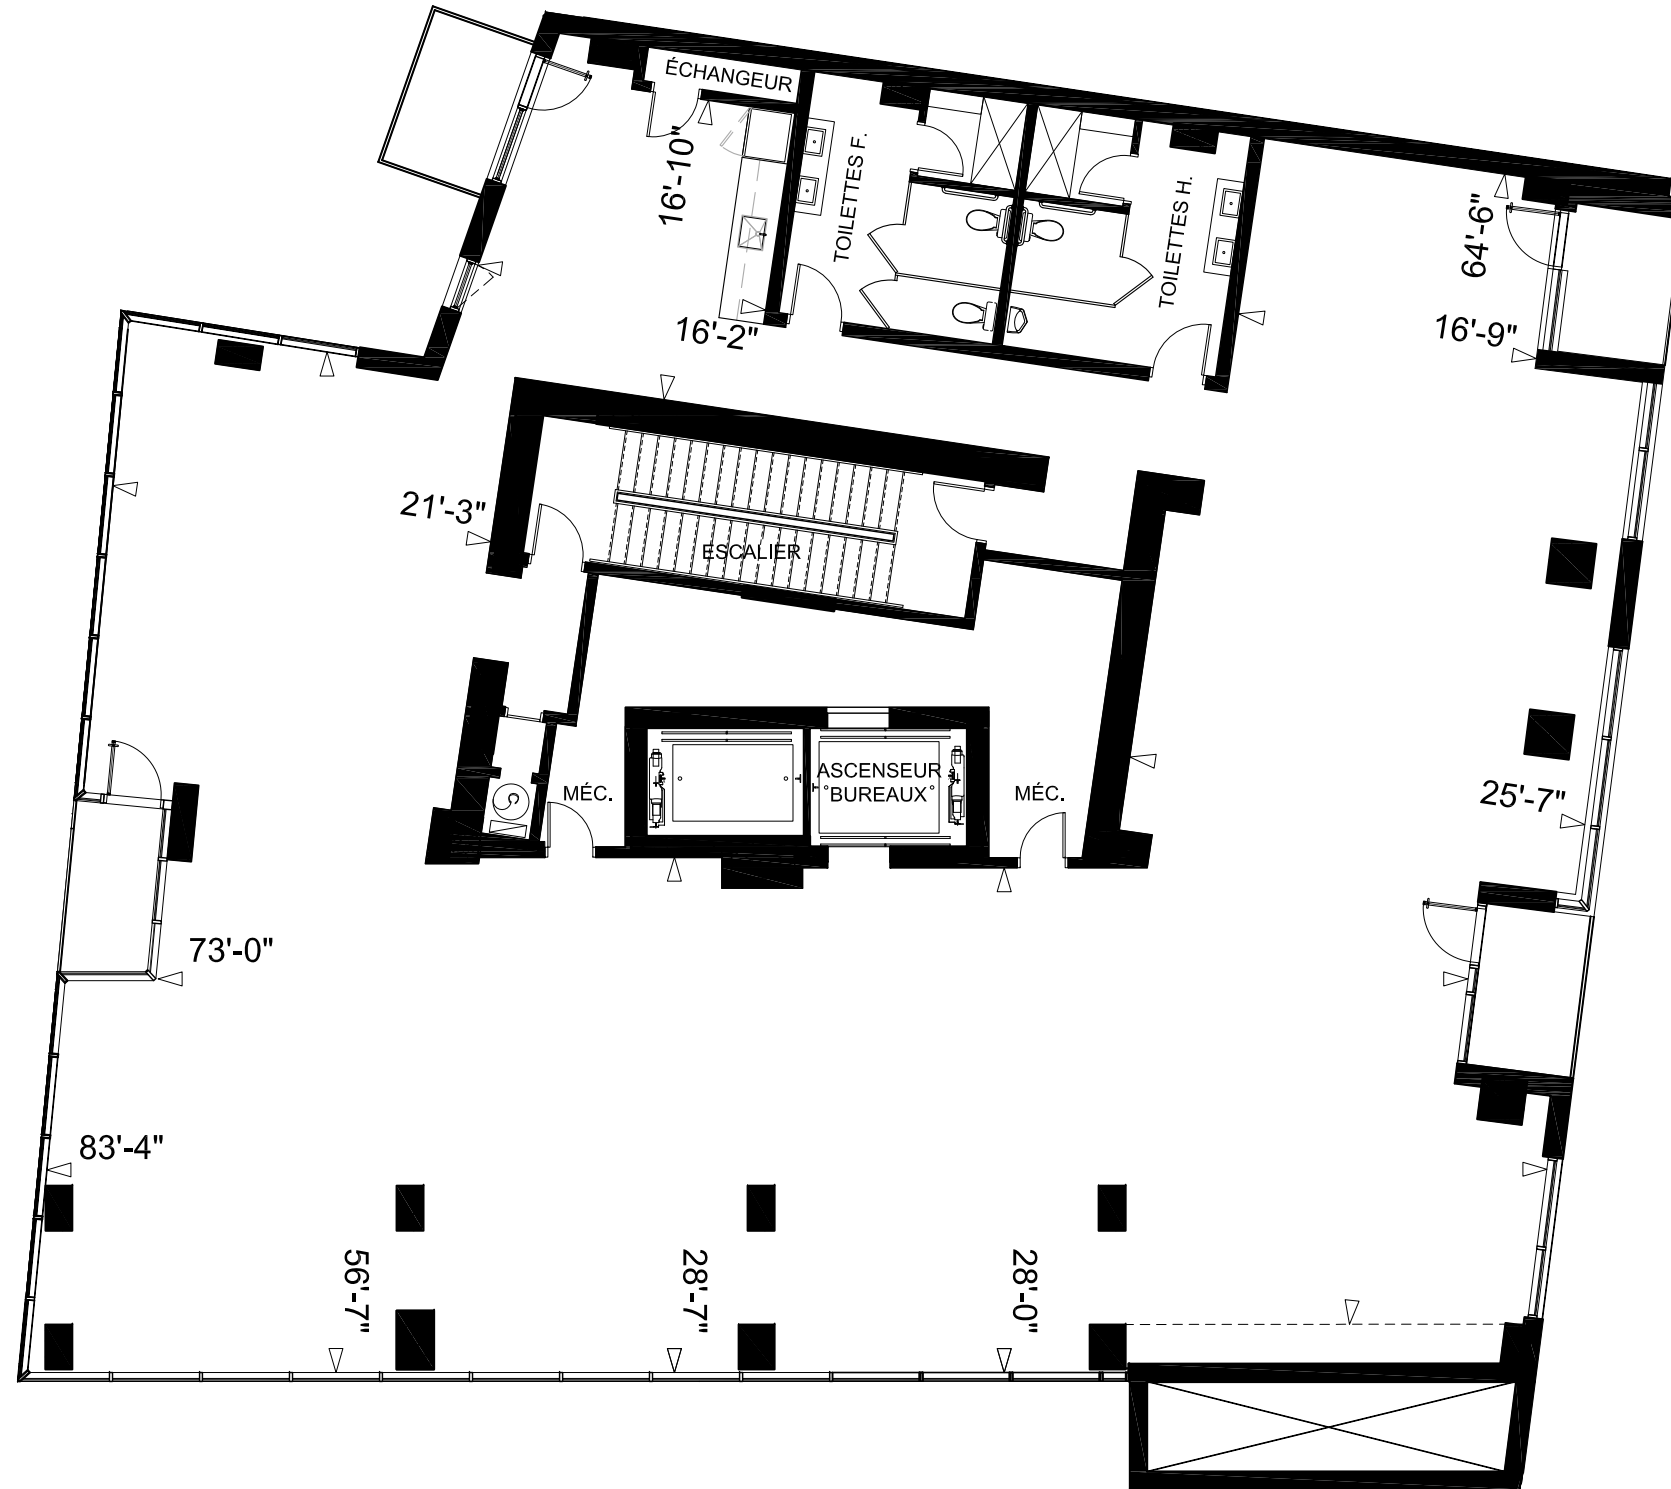

LES PLANS ET DIMENSIONS SONT PRÉLIMINAIRES ET PEUVENT ÊTRE SUJETS À CHANGEMENT SANS PRÉAVIS. LA SUPERFICIE INDIQUÉE EST BRUTE, APPROXIMATIVE ET DONNÉE À TITRE INDICATIF SEULEMENT. POUR L'AMÉNAGEMENT EXTÉRIEUR DU RDC, SE RÉFÉRER AU PLAN D'IMPLANTATION. LE PLAN EST SUJET À L'APPROBATION DE L'ARRONDISSEMENT DU SUD-OUEST.

PLANS AND DIMENSIONS ARE PRELIMINARY AND SUBJECT TO MODIFICATIONS WITHOUT ADVANCE NOTICE. SPECIFIED GROSS AREA IS APPROXIMATE AND FOR INFORMATION PURPOSE ONLY. SEE SITE PLAN FOR THE EXTERIOR PLANNING OF THE GROUND LEVEL. THE FLOOR PLAN IS SUBJECT TO THE SUD-OUEST BOROUGH'S APPROBATION.

Signature _____ Date _____

